

EDIFICACIÓN CON VALORES PATRIMONIALES



PA 01

Plano  
**PLANTA BAJA**  
**ACOTADO**  
escala 1/125 (A3)

Documentación técnica  
LEVANTAMIENTO DE PLANOS

Situación  
Calle Granero, 10. El Tanque. 38345.  
Santa Cruz de Tenerife. España.


Promotor/es  
METANOIA INVESTMENTS S.L.

Referencia catastral  
38044A003000290001YM

Arquitecto  
JOSE YERAY SANTOS SANTANA

Fecha  
ABRIL 2026

jose yeray arquitecto  
nº coactfe: 3650  
tel: 636360459  
joseyerayarq@gmail.com  
Pasaje San Fernando, 3  
La Laguna. 38293. Tenerife

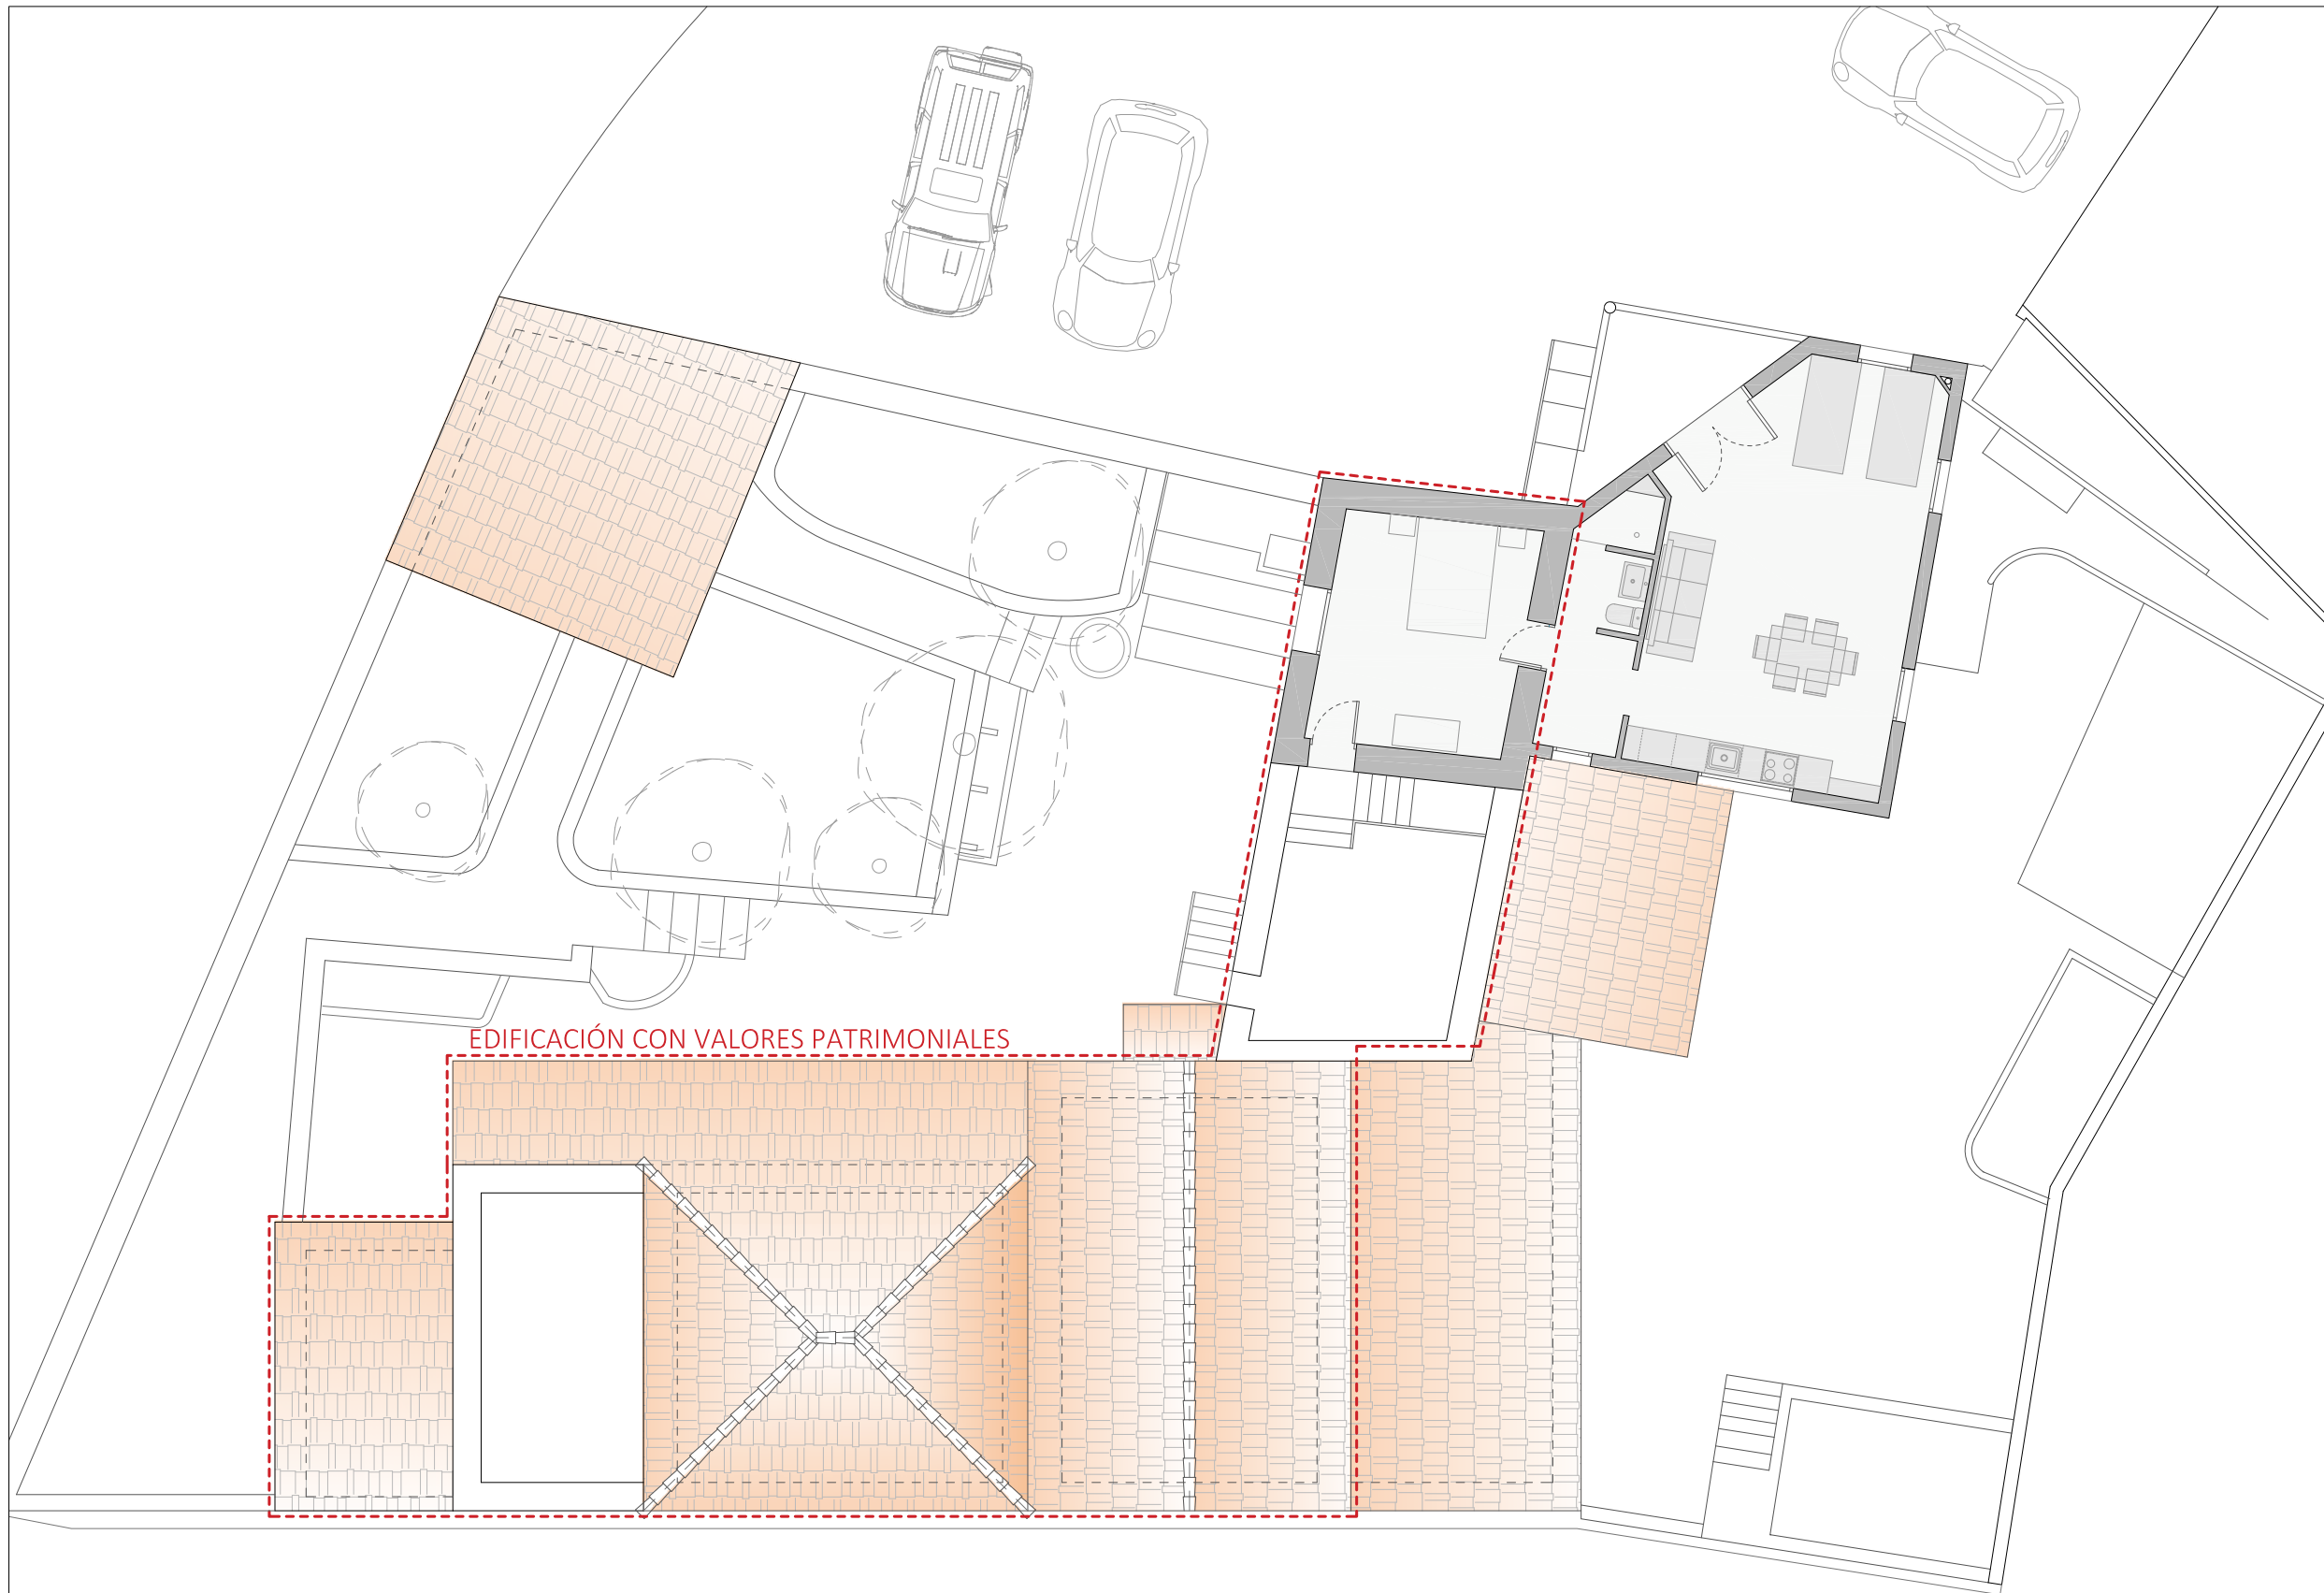

EDIFICACIÓN CON VALORES PATRIMONIALES



PA 02

Plano  
**PLANTA PRIMERA**  
**ACOTADO**  
escala 1/125 (A3)

Documentación técnica  
LEVANTAMIENTO DE PLANOS

Situación  
Calle Granero, 10. El Tanque. 38345.  
Santa Cruz de Tenerife. España.


Promotor/es  
METANOIA INVESTMENTS S.L.

Referencia catastral  
38044A003000290001YM

Arquitecto  
JOSE YERAY SANTOS SANTANA

Fecha  
ABRIL 2026

jose yeray arquitecto  
nº coactfe: 3650  
tel: 636360459  
joseyerayarq@gmail.com  
Pasaje San Fernando, 3  
La Laguna. 38293. Tenerife

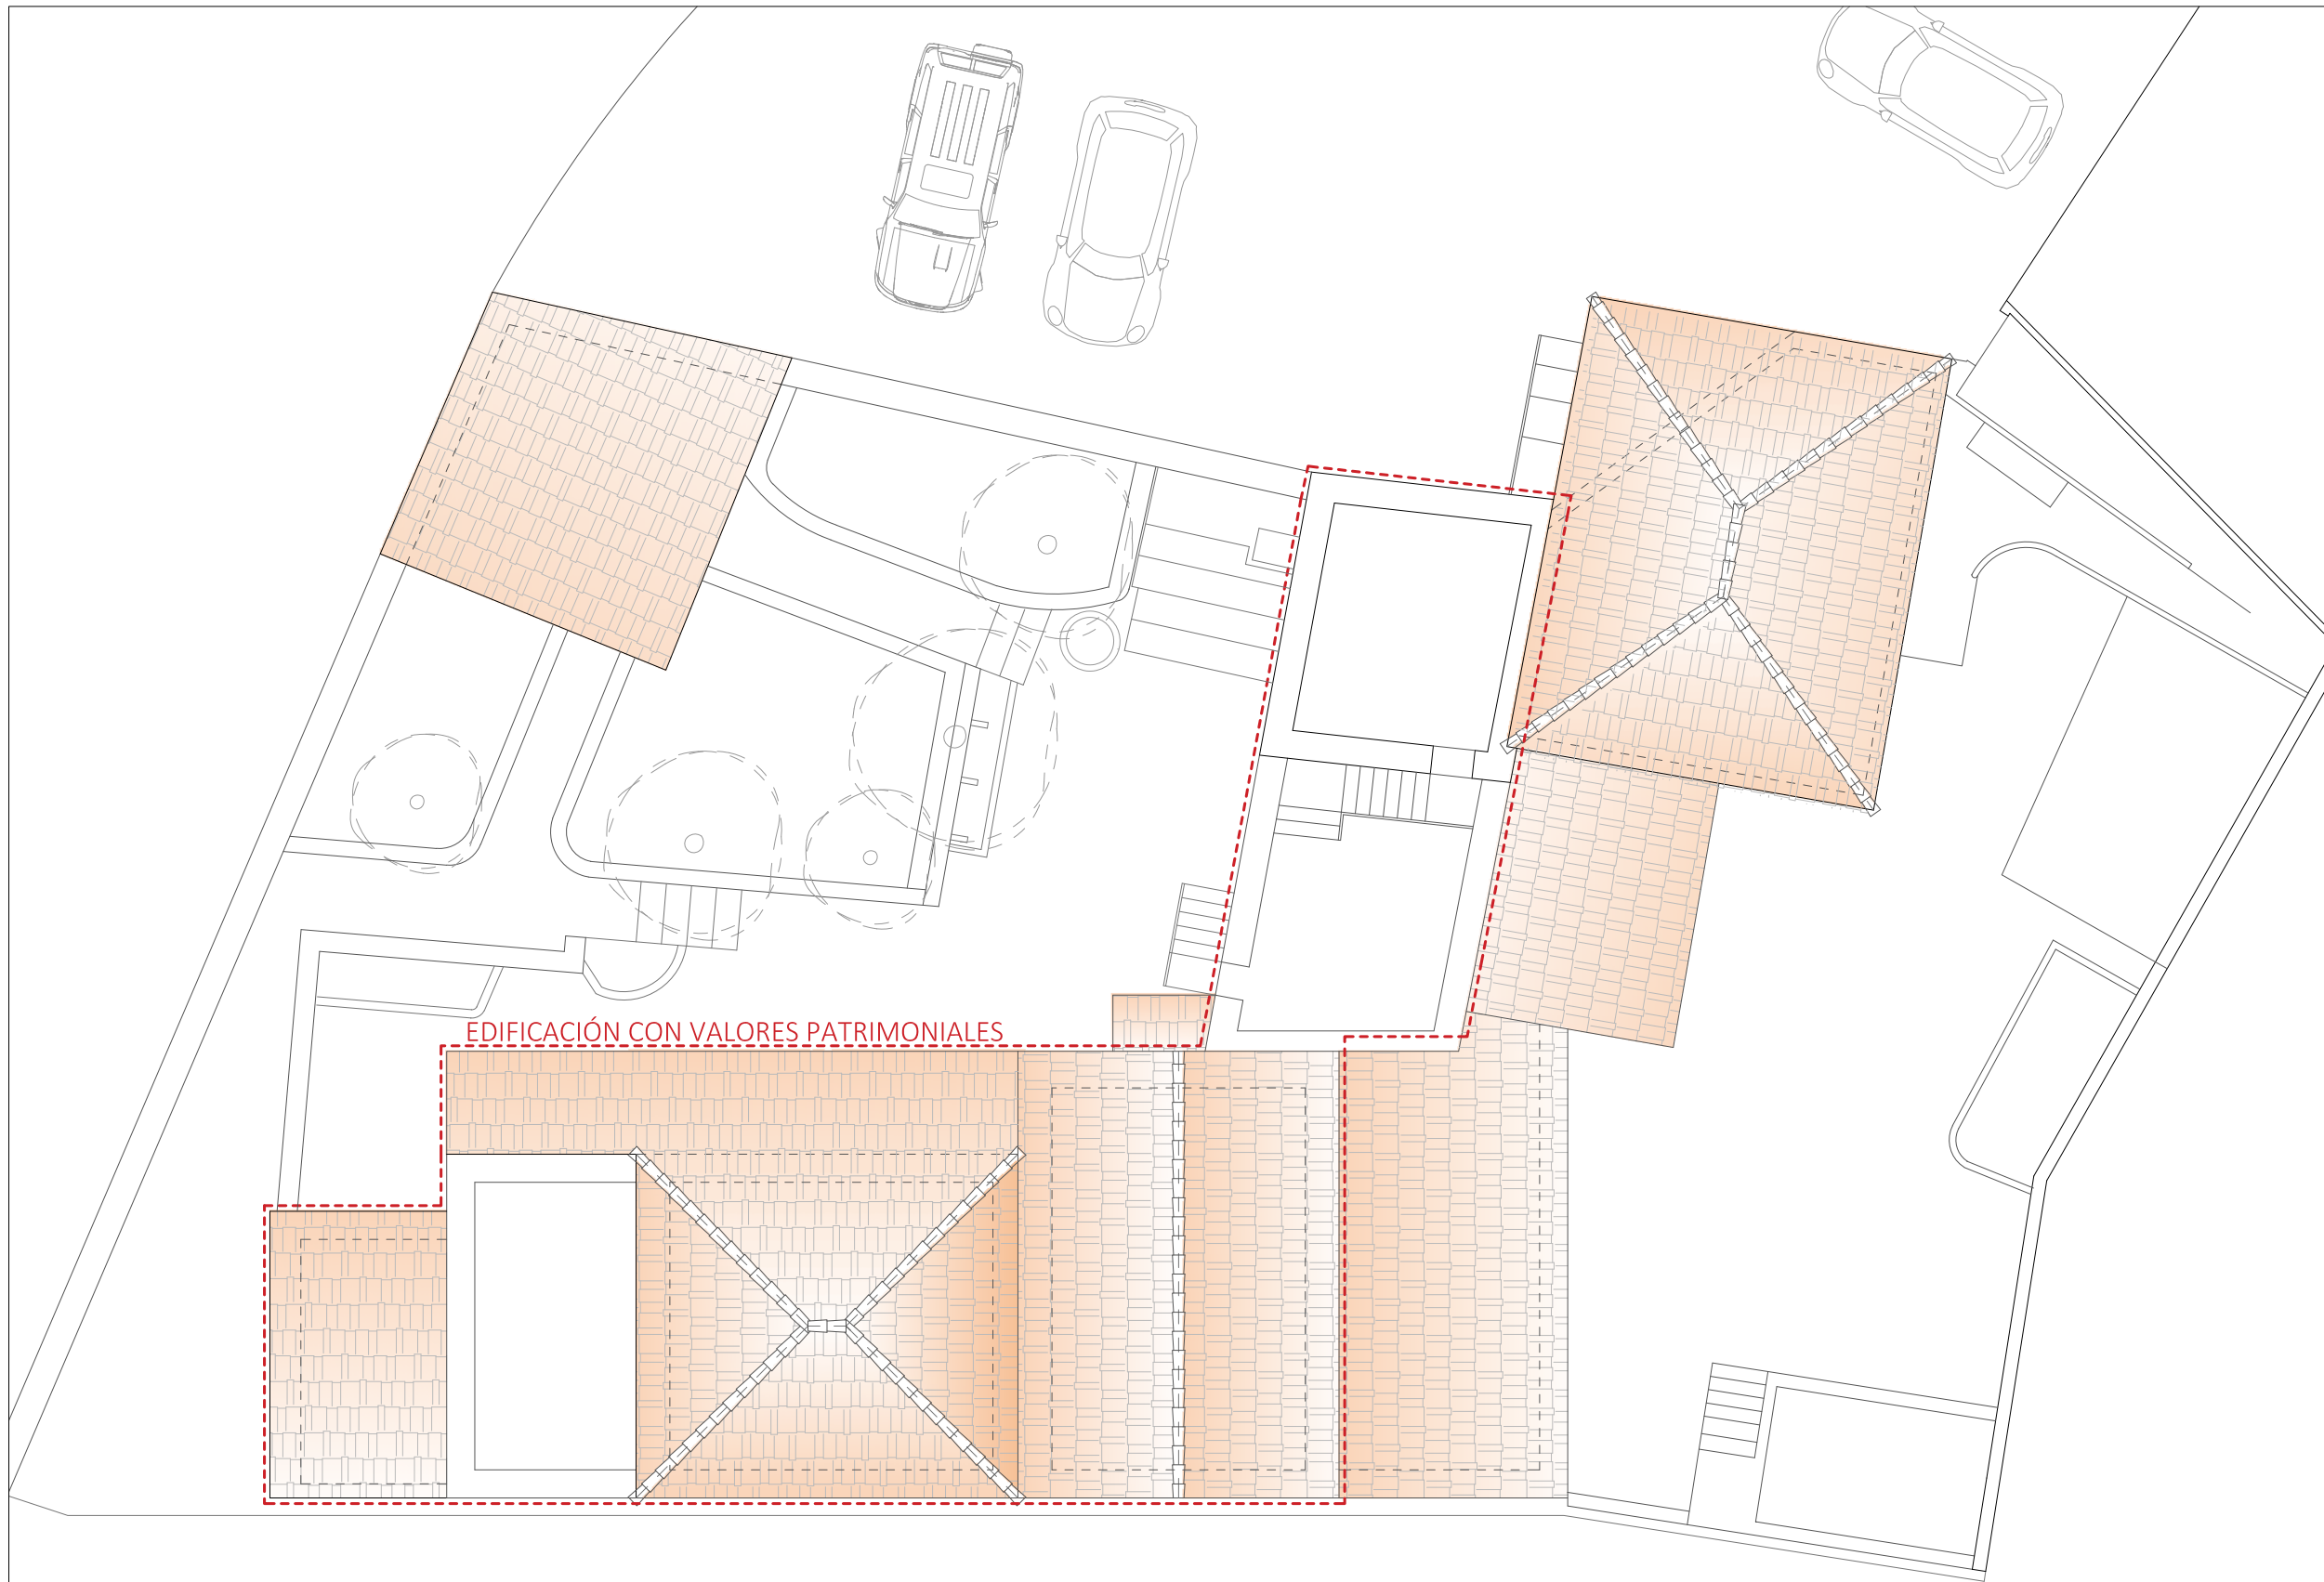

EDIFICACIÓN CON VALORES PATRIMONIALES



PA 03

Plano  
**PLANTA DE CUBIERTA  
ACOTADO**  
escala 1/125 (A3)

Documentación técnica  
LEVANTAMIENTO DE PLANOS

Situación  
Calle Granero, 10. El Tanque. 38345.  
Santa Cruz de Tenerife. España.

Promotor/es  
METANOIA INVESTMENTS S.L.

Referencia catastral  
38044A003000290001YM

Arquitecto  
JOSE YERAY SANTOS SANTANA

Fecha  
ABRIL 2026

jose yeray arquitecto  
nº coactfe: 3650  
tel: 636360459  
joseyerayarq@gmail.com  
Pasaje San Fernando, 3  
La Laguna. 38293. Tenerife